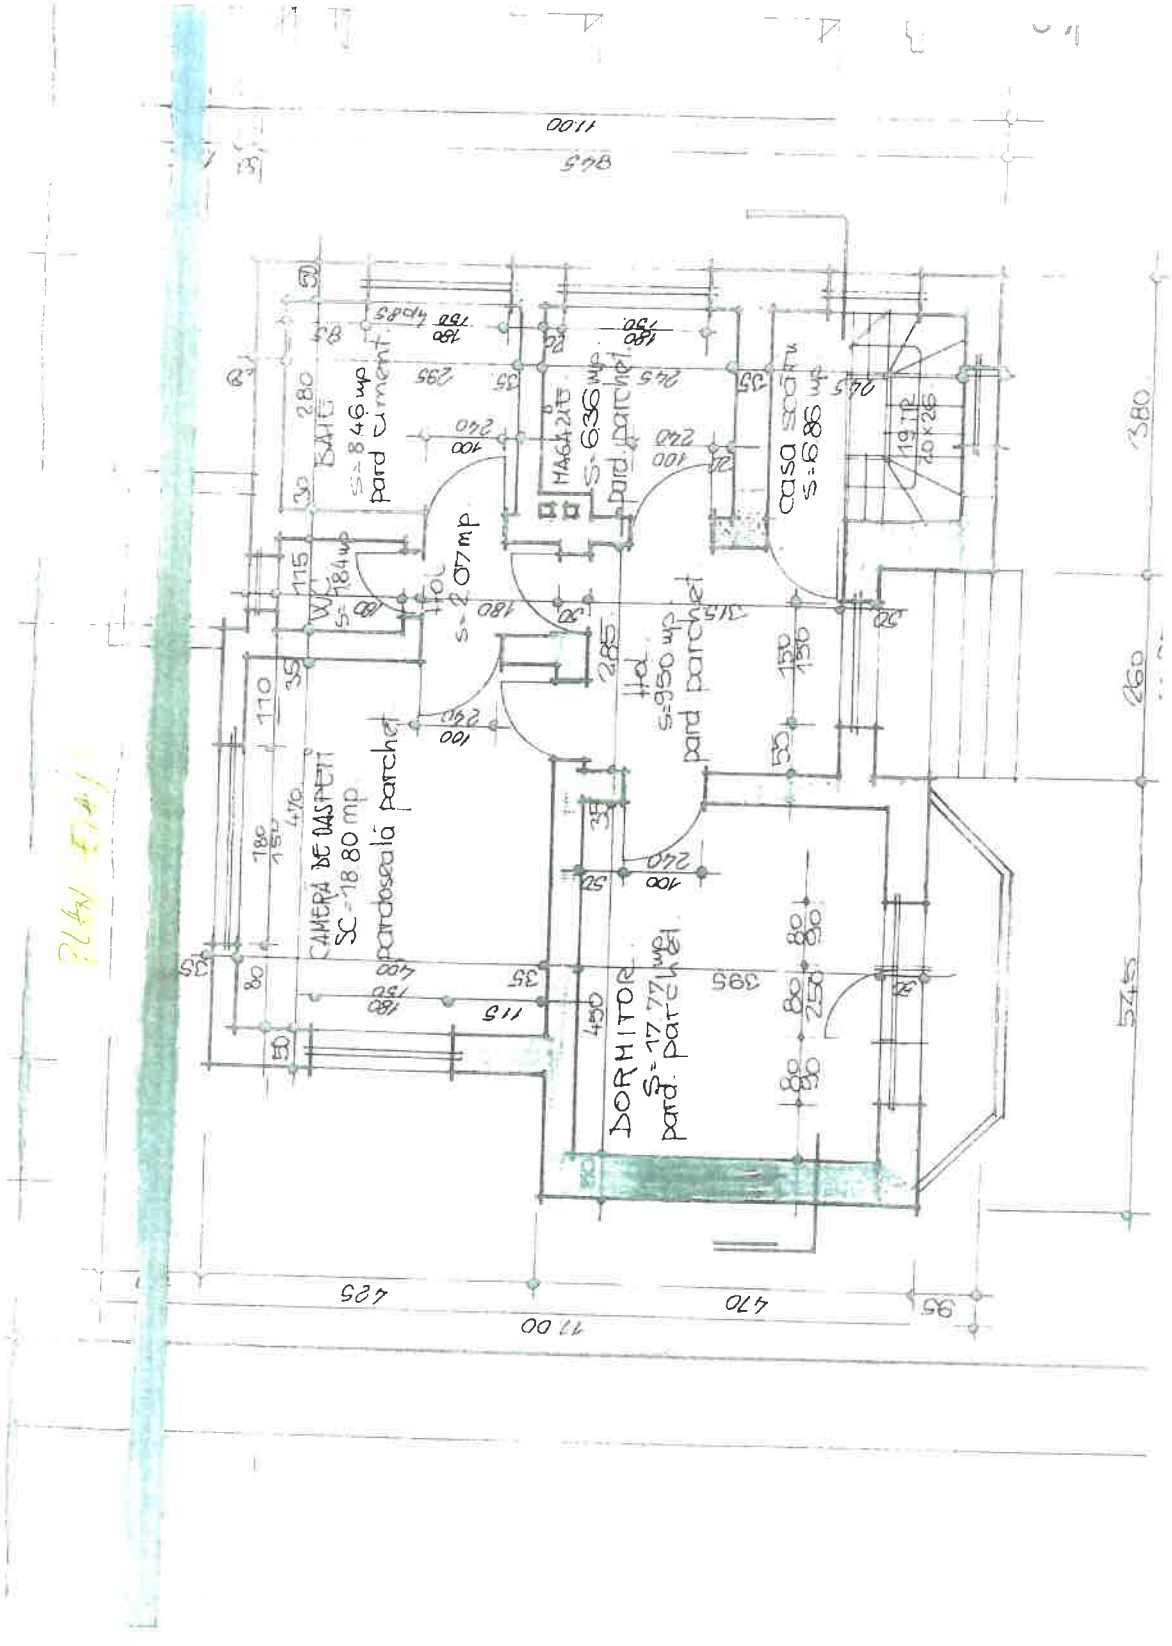
PLAN FINAL
BAIE
S=8.46 mp
pard ciment
WC
S=1.84 mp
Hol
S=2.07 mp
S=6.36 mp
pard parchet
casa scarii
S=6.86
19 TR
20x26
SC=18.80 mp
pardoseala parchet
Hol
S=9.50 mp
pard parchet
DORMITOR
S=17.77 mp
pard. parchet
11.00
4.25
4.70
0.95
5.45
2.60
3.80

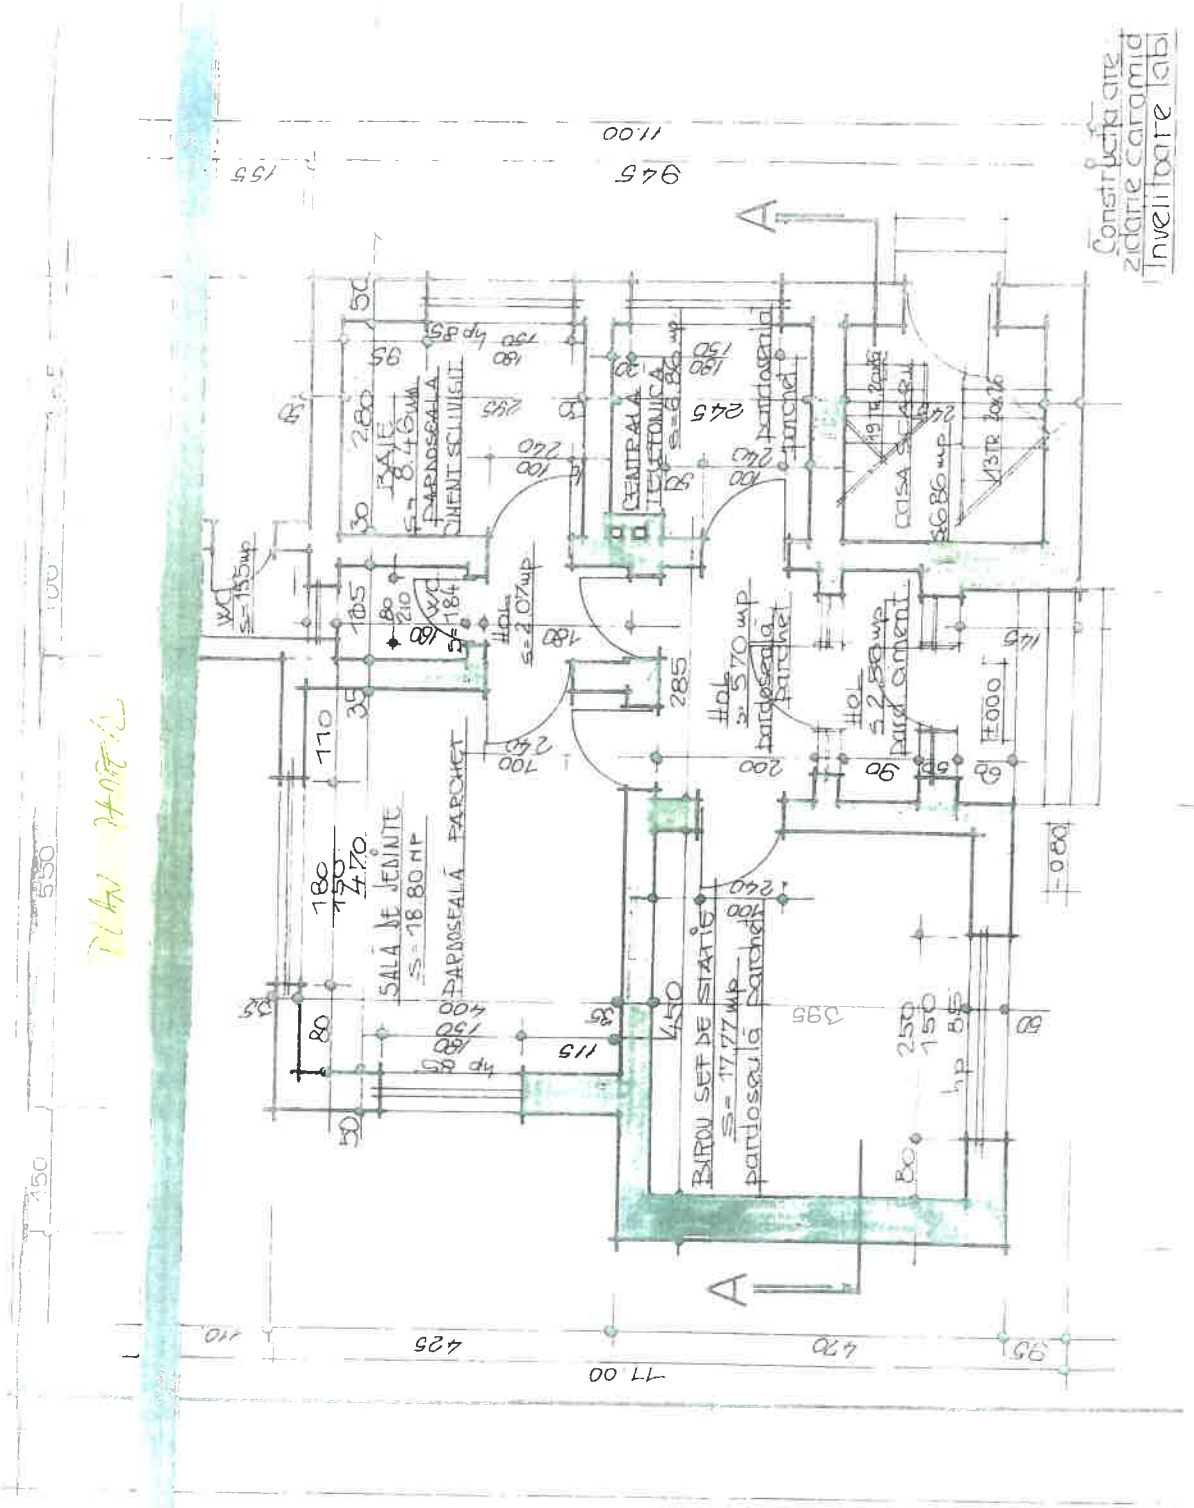
Construcțiile
Zidarie caramida
SALA DE JEMNITE
S=18.80 mp
PARDOSEALĂ PARCHET
BIROU SEF DE STATIE
S=17.77 mp
pardoseală parchet
CENTRALA TELEFONICA
S=6.86 mp
pardoseala parchet
CASA SCARII
S=6.86 mp
BAIE
S=8.46 mp
WC
S=1.35 mp
WC
S=1.84
H01
S=2.07 mp
H01
S=5.70 mp
pardoseala parchet
H01
S=2.80 mp
pard. ciment
H.000
-0.80
A
A

Plan subsol sc1:50

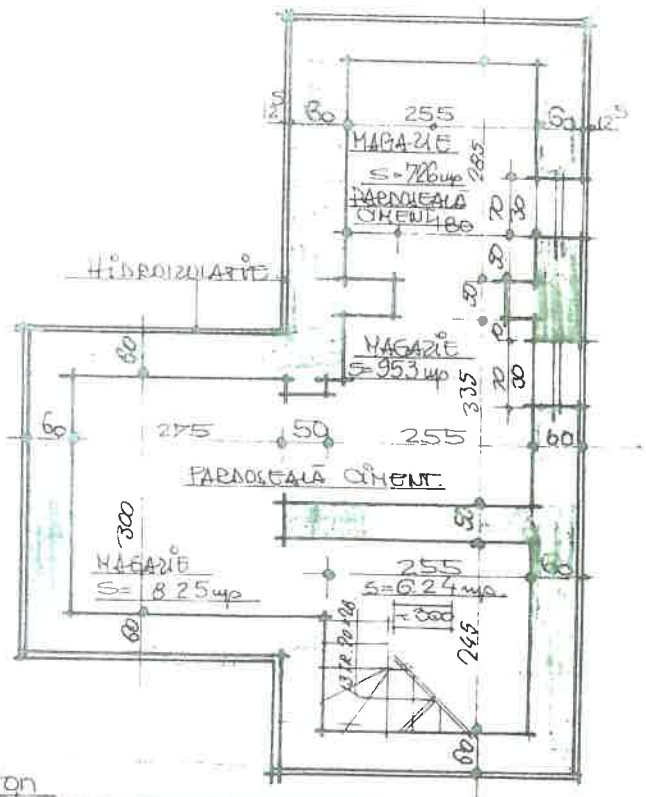

PAVILION ADMINISTRATIV
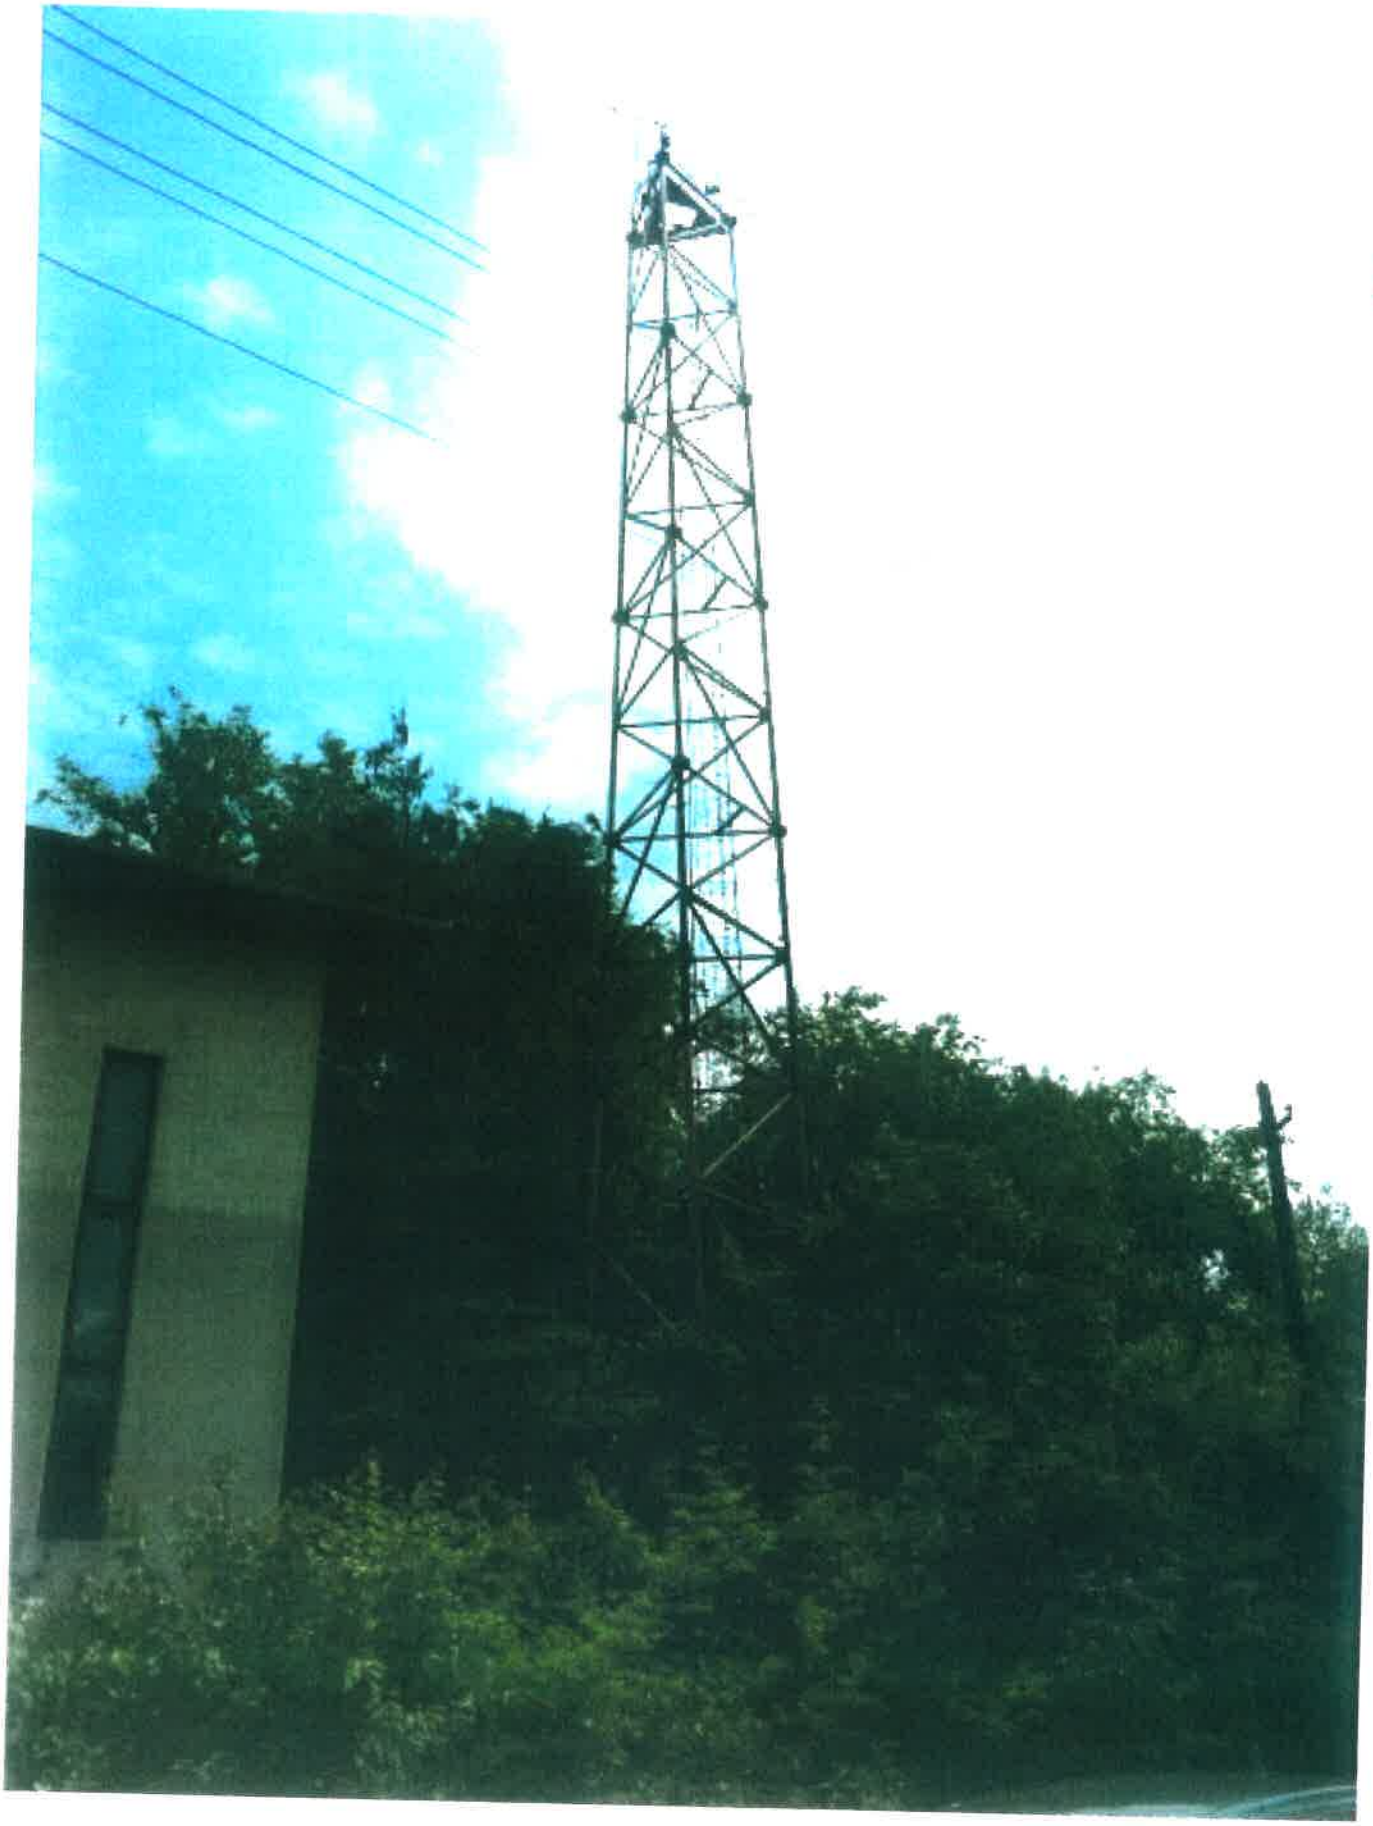
Static FERNAMINA